



COMMUNE ET SECTION -A- DE DIEKIRCH

ECHELLE: 1 / 500

LIEU-DIT: „rue Victor Müller Fromes“

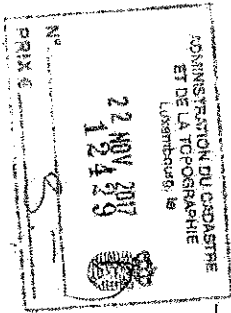

Rue Victor Müller - Fromes

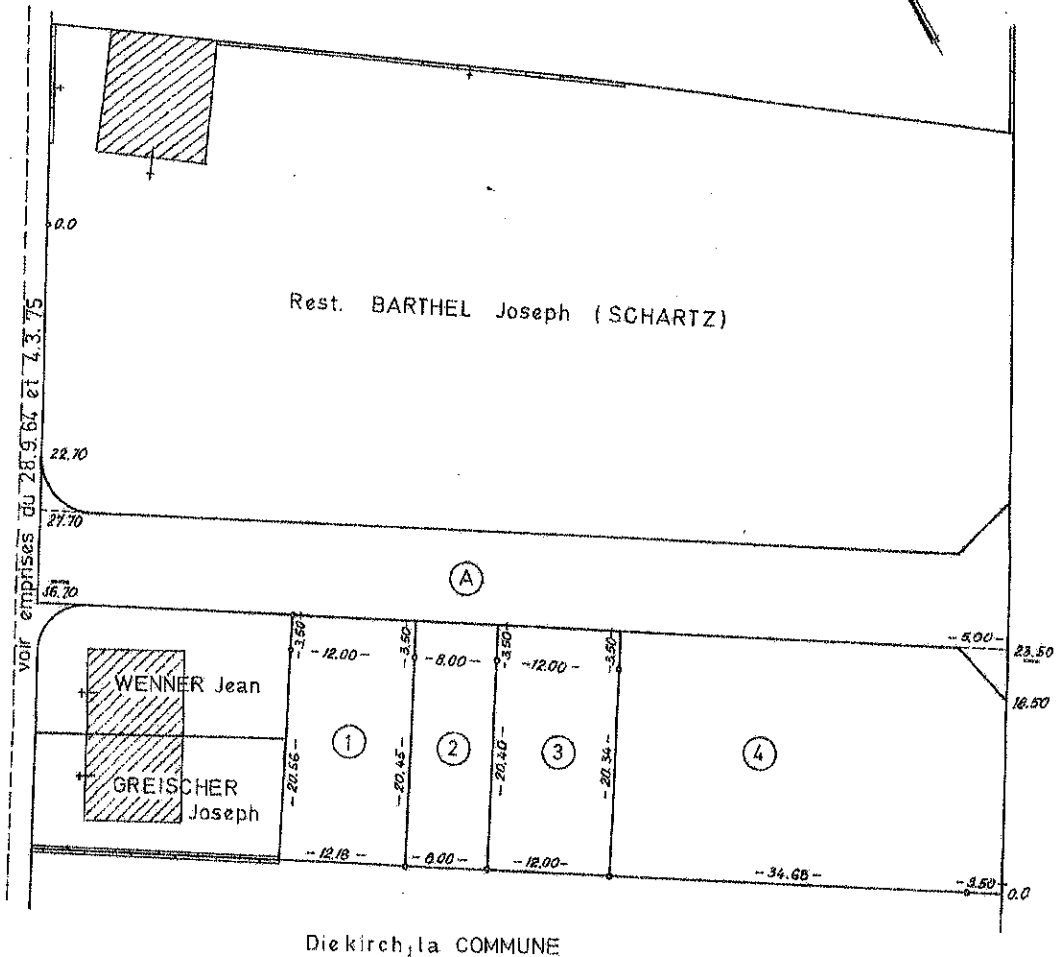

LEGENDE.

- Lot (1) - place - contenance 02a 90ca - ptie du no. cad. 945/7127
- Lot (2) - place - contenance 01a 91ca - ptie du no.cad. 945/7127
- Lot (3) - place - contenance 02a 86ca - ptie du no.cad. 945/7127
- Lot (4) - place - contenance 03a 85ca - ptie du no.cad. 945/7127
- Lot (A) - nouvelle rue - contenance 08a 77ca - ptie du no.cad. 945/7127

La parcelle 945/7127 figure au cadastre au nom de B A R T H E L Joseph (SCHARTZ)

DIEKIRCH, le 09 août 1976



L'Ingénieur-Géomètre du Cadastre

*Maerzig*

Commune et Section -A- de DIEKIRCH

Lieu-dit : RUE MULLER-FROMES

Echelle : 1/500

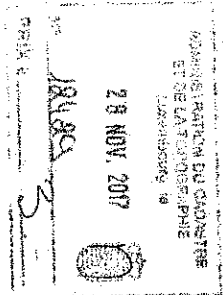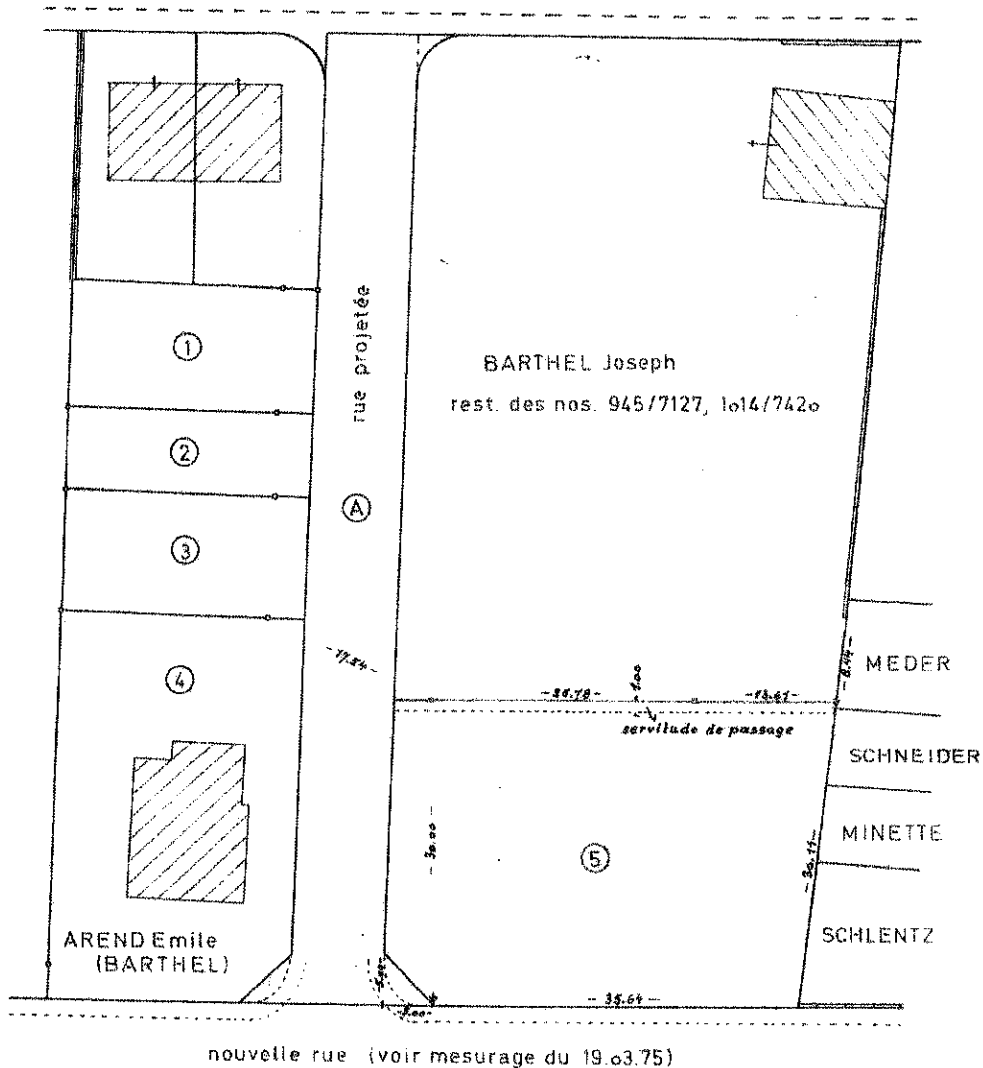

Légende :

lots (1),(2),(3),(4) : voir plan Koenig du 09.08.70.  
 le lot (5), place d'une contenance de 17<sup>m</sup> 40<sup>ca</sup>, fait partie des nos. 945/7127, 1014/7420, 1014/7420 figurant au Cadastre au nom de BARTHEL Joseph (SCHWARTZ).

voir également plan Rodesch du 10.01.77.

Diekirch, Le 10 novembre 1976  
 L'ingénieur-inspecteur du Cadastre

*(Signature)*  
 (RODESCH)

