



EXTRAIT DU PLAN CADASTRAL

Émis par: Antoinette Leyder
Date d'émission: 25/07/2018

COMMUNE: Diekirch
SECTION: A de Diekirch


Échelle approximative:
1:2500



Autre commune/section représentée

Diekirch

B Iwer der Sauer

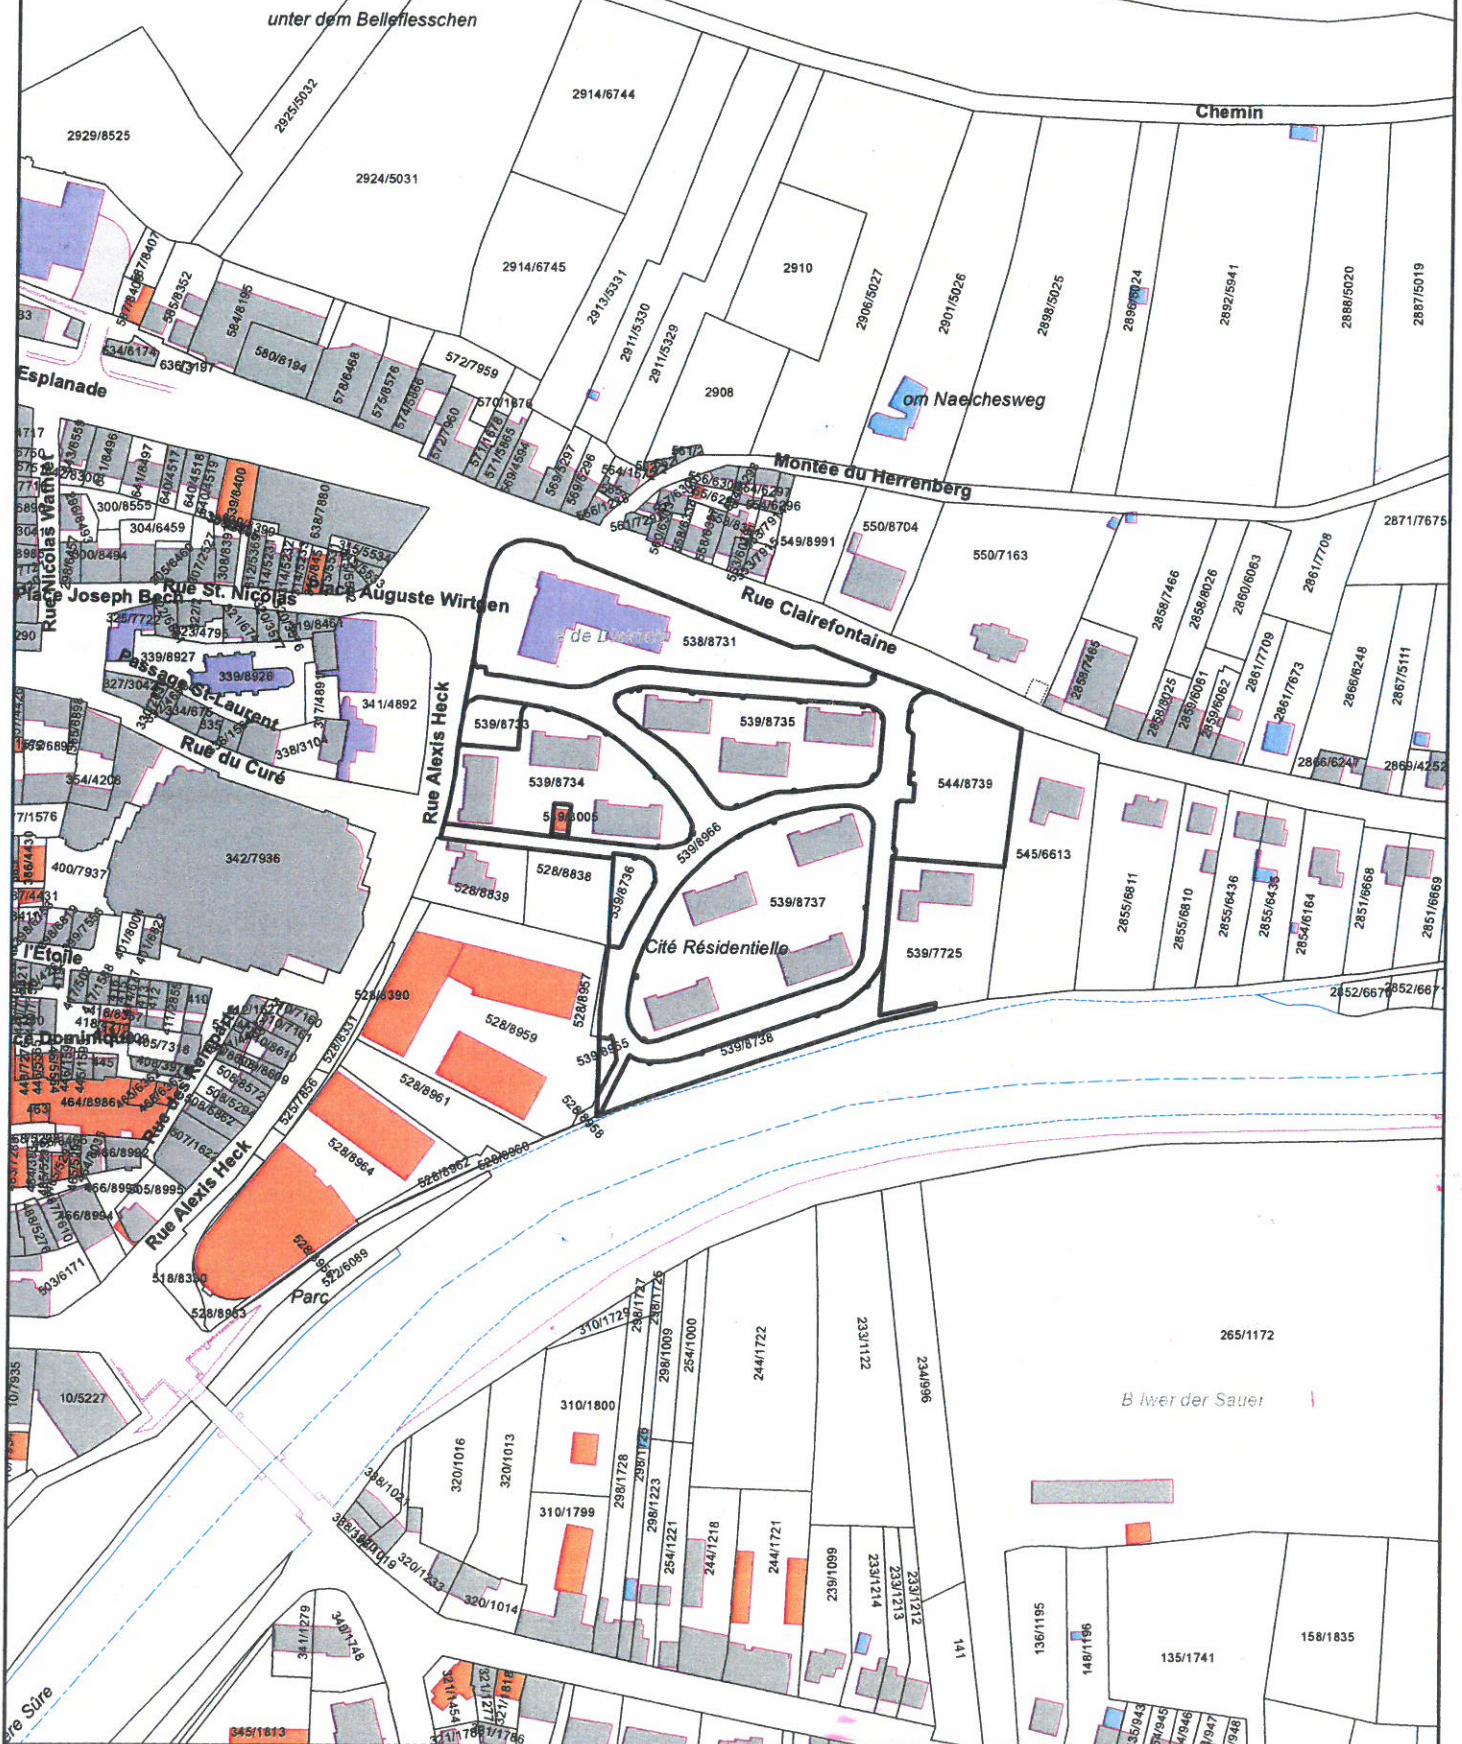

1) ADMINISTRATION DU CADASTRE ET DE LA TOPOGRAPHIE :

Guichets : 54, Avenue Gaston Diderich / Luxembourg
Adresse postale : Boîte postale 1761 / L – 1017 Luxembourg
Homepage : act.public.lu E-Mail : info@act.public.lu
Téléphone : 247- 54400 Téléfax : 247- 93976

2) REMARQUES GENERALES :

- 2a) L'administration décline toute responsabilité au cas où l'information fournie serait surannée, voire incomplète ou contredirait une quelconque autre information officielle.
- 2b) Toutes les études ordonnées par le client et relatives à l'interprétation géométrique, cadastrale ou juridique de l'information fournie, relèvent exclusivement de sa propre responsabilité et n'engagent en rien l'administration.
- 2c) Toute représentation ou reproduction de l'information fournie doit obligatoirement porter la mention du copyright : © *Origine Cadastre : Droits réservés à l'Etat du Grand-Duché de Luxembourg (20XX)*.
- 2d) Les parcelles ou parties de parcelle désignées par la nature *place* ou par une nature semblable, ne peuvent être considérées comme terrain à bâtir qu'après obtention de toutes les autorisations prévues par les lois et règlements.
- 2e) Les informations relatives à la date de naissance et à l'adresse d'une personne physique sont issues du *Répertoire général des personnes physiques et morales* géré par le *Centre des technologies de l'information de l'Etat* et du *Registre national des localités et des rues* géré par l'*Administration du Cadastre et de la Topographie*.
- 2f) Le terme *Résidence* désigne un immeuble en copropriété régi par la loi du 16 mai 1975 portant statut de la copropriété des immeubles bâtis, modifiée par la loi du 22 avril 1985.
- 2g) Le fonctionnaire cité au recto répond seulement de la confection du formulaire respectif. Il n'est responsable, ni de l'exactitude, ni du complet de l'information fournie.

3) REMARQUES SPECIFIQUES :

- 3a) Remarques valables pour tout extrait du plan cadastral :
- L'échelle indiquée n'est qu'approximative. Par conséquent, toute mesure graphique sur le plan cadastral ne saurait être qu'approximative.
 - Le support de référence pour chaque représentation graphique du plan cadastral, est obligatoirement le fichier numérique original ou le cas échéant son affichage sur écran.
 - Une légende relative aux informations graphiques du plan cadastral peut être consultée sur le site internet de l'administration.
- 3b) Remarque valable pour toute indication d'une année de report sur le plan cadastral :
- L'année de construction d'un bâtiment ne se confond pas nécessairement avec celle de son premier report. En outre, le report ne prend pas en considération les modifications non signalées à l'administration ou non encore inscrites dans la documentation cadastrale.
- 3c) Remarque valable pour tout extrait d'un plan de mensuration officielle :
- Un extrait d'un plan de mensuration officielle ne peut pas accompagner un quelconque acte authentique.
- 3d) Remarques valables pour toute désignation d'un lot privatif sis dans un immeuble en copropriété :
- la quote-part indiquée est exprimée en millièmes de propriété collective,
 - la surface utile indiquée est exprimée en mètres carrés,
 - le bloc est désigné par la majuscule U au cas où la résidence respective ne comporterait qu'un seul bloc,
 - l'escalier est désigné par la majuscule U au cas où le bloc respectif ne comporterait qu'un seul escalier,
 - le niveau 81 correspond au 1^{er} sous-sol, le niveau 82 correspond au 2^e sous-sol, et ainsi de suite.
 - abréviations *esc.* : *escalier* et *niv.* : *niveau*.
- Cette désignation est établie par la loi du 19 mars 1988 sur la publicité foncière en matière de copropriété et le règlement grand-ducal du 22 juin 1988 concernant la publicité en matière de copropriété.

