

# Réaménagement de la rue Clairefontaine et Montée du Herrenberg



**Légende:**

- chaussée
- trottoir en pavé en béton
- parking en pavé en béton
- chemin mixte en pavé en béton
- Shared space

Aménagement de la N17 rue Clairefontaine de Diekirch à Blesbruck, Lot 1 P.K. 340 - 1660

**Plan de situation**

Echelle 1:500

Dessiné et présenté N°: 20240254 Vu et approuvé N°: \_\_\_\_\_  
Le chargé d'études dessinent, Le directeur des Ponts et Chaussées,

Date: \_\_\_\_\_ Date: \_\_\_\_\_

Vu et approuvé N°: \_\_\_\_\_  
Le ministre de la Mobilité et des Travaux publics,


Date: \_\_\_\_\_

Intitulé du dossier de la modification


Date: Janvier 2022 Intitulé de la modification

**DOSSIER DE SOUMISSION** Plan N° BRVADAPR11


## Coupe C-C'

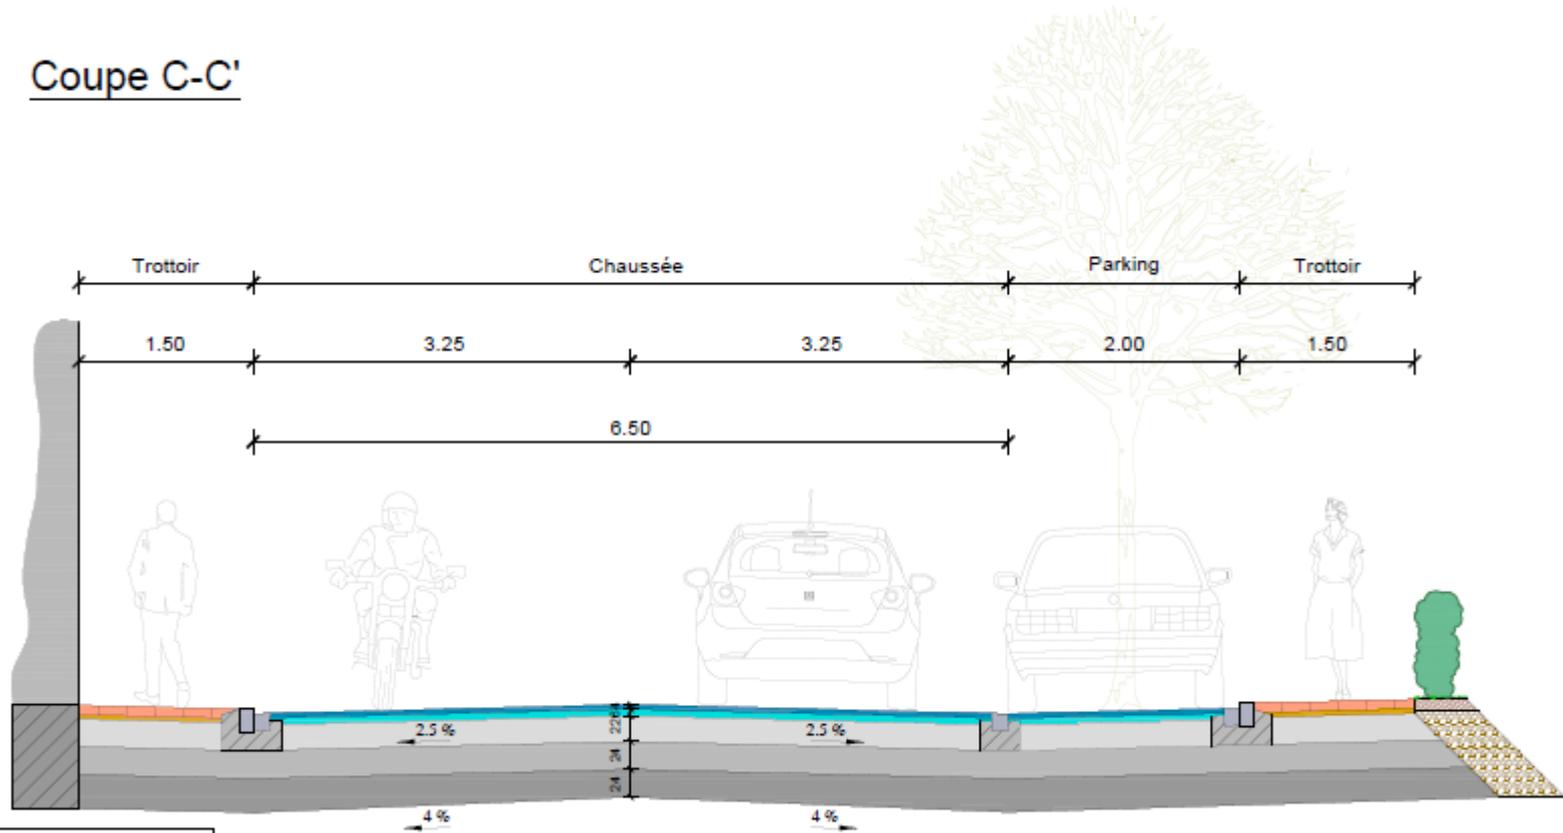

Echelle : 1/25

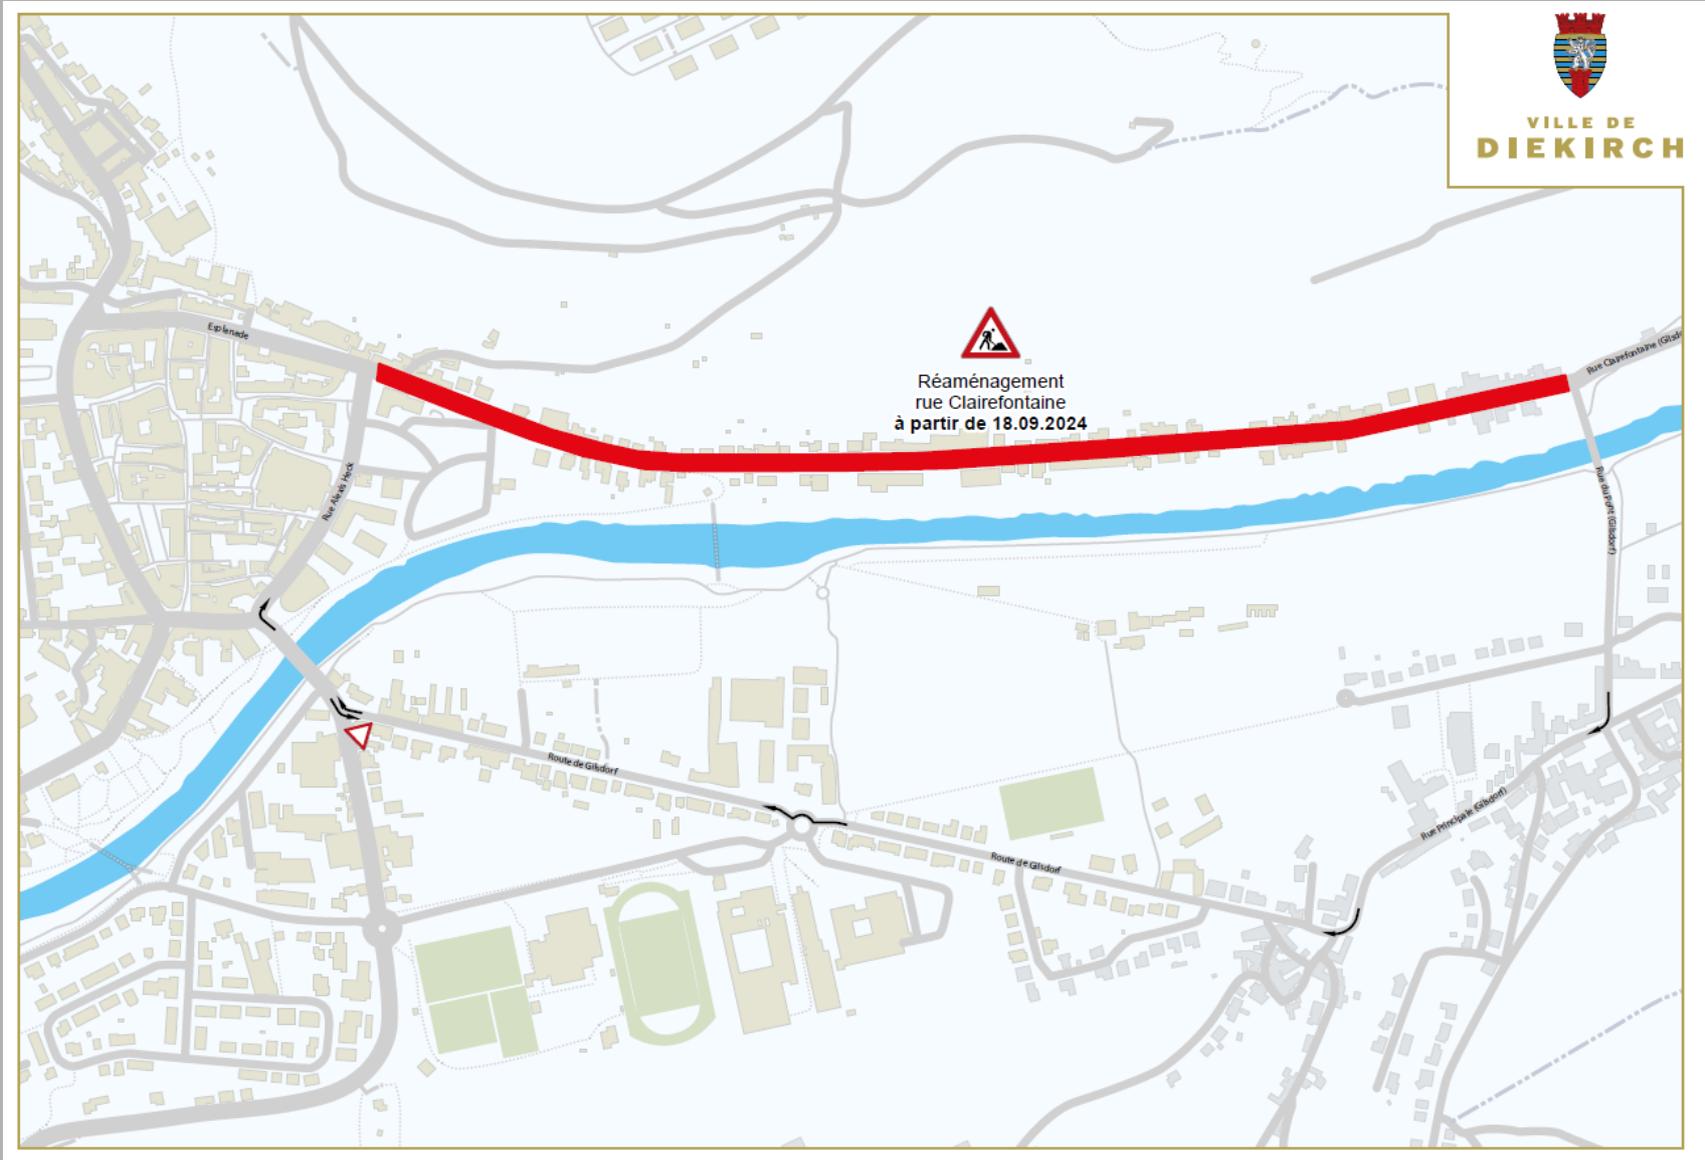

# Coupe B - B

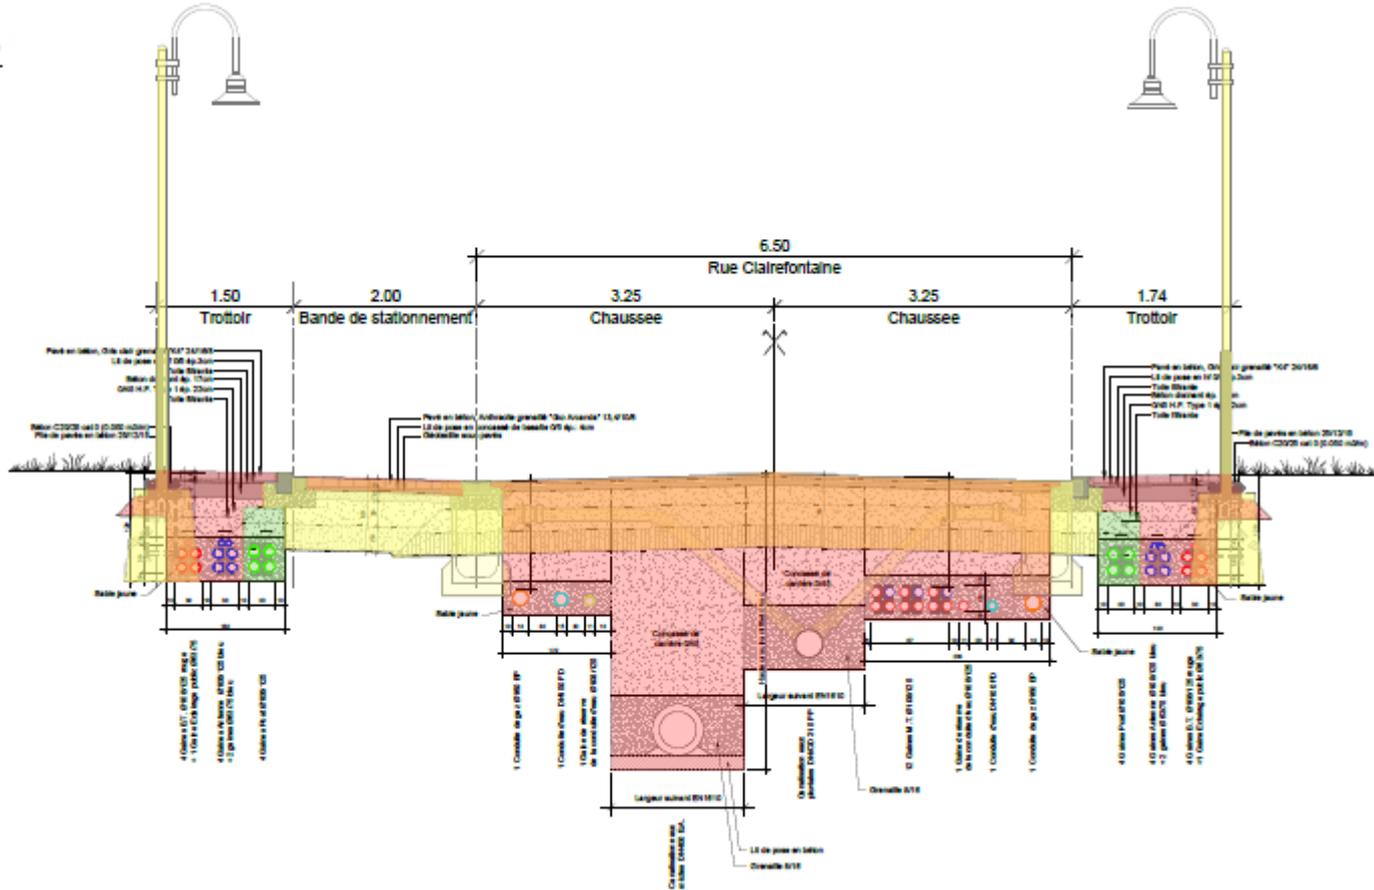



### Réseau de distribution de gaz naturel

Demande de raccordement  
Demande de modification du raccordement  
Demande de séparation du raccordement

Prière de retourner à Creos Luxembourg S.A., L-2084 Luxembourg  
T (+352) 2624-2624 / 7h30-17h00 / (+352) 2624-5100 / [creos.gaz.roost.ls@creos.net](mailto:creos.gaz.roost.ls@creos.net)

A remplir en lettres imprimées

#### Données de l'objet de raccordement

Numéro	Rue / Lotissement		
Code postal	Localité		
Appart. Nr.	<input type="checkbox"/> Immeuble à usage mixte / Résidence	Nbre unités d'habitations	
Etage	<input type="checkbox"/> Maison unifamiliale	<input type="checkbox"/> Autre (bâtiment)	

#### Le client souhaite

<input type="checkbox"/> Réalisation d'un nouv. raccordement <sup>1</sup>	<input type="checkbox"/> Renforcement du raccordement (en cas d'augmentation de la puissance installée)
Puissance demandée <sup>2</sup> <input type="text"/> kW	Puissance installée (avant augmentation) <input type="text"/> kW
Autoris. de bâtir N° <input type="text"/>	Nouvelle puissance demandée (au total) <input type="text"/> kW

Modification du raccordement existant / Description des travaux (rénovation, transformation, réaffectation du bâtiment)

Séparation du raccordement existant

#### Preneur de raccordement / Propriétaire \*

Nom	N° / Rue
Prénom	Code postal / Localité
Téléphone / Fax	Pays
GSM	Date
E-mail	Signature *

#### Utilisateur du réseau / Consommateur / Locataire

Nom	N° / Rue
Prénom	Code postal / Localité
Téléphone / Fax	Pays
GSM	Date
E-mail	Signature *

#### Prix forfaitaires (raccordements non-standards sur devis)

Les prix forfaitaires pour les raccordements standards sont publiés sur notre site internet [www.creos.net.lu](http://www.creos.net.lu) sous la rubrique Tarifs et Conditions générales. Le type de raccordement (diamètre, équipements) sera défini par Creos. Les raccordements d'un diamètre supérieur à 63 mm feront l'objet d'un devis non-forfaitaire. Les travaux de génie-civil relatifs aux travaux de raccordement demandés sont à charge du demandeur et à effectuer sous sa régie suivant les instructions de Creos.

- Pièces à joindre à votre demande de raccordement:
  - Autorisation de bâtir complète (le certificat / le «point rouge» délivré par la commune attestant l'autorisation de construire ne suffit pas).
  - Extrait du plan cadastral minimum 1:2500
  - Plan d'implantation minimum 1:500
  - Plan de la cave pour une maison unifamiliale ou, dans le cas d'une résidence ou d'un immeuble, le plan du local technique ainsi qu'un plan des sous-sols avec une vue en coupe de la résidence ou de l'immeuble.
  - Certificat gaz émis par le Service d'urbanisme (pour les raccordements sur le territoire de la Ville de Luxembourg).
  - Un droit de servitude doit être fourni à Creos lorsque le raccordement traverse le terrain d'autrui ou emprunte un terrain qui n'est pas la propriété exclusive du requérant (copropriété).
- Il est recommandé de compléter votre formulaire de demande avec votre installateur.
- Seul le preneur du raccordement (en principe le propriétaire du bâtiment) peut demander un nouveau raccordement / une modification du raccordement / un renforcement du raccordement / une séparation du raccordement au réseau de gaz naturel.
- Pour les sociétés: Nom et signature du représentant légal.

Creos respecte la législation sur la protection des données personnelles, notamment le règlement européen 261/679 du 27 avril 2016. Les données personnelles figurant dans le présent formulaire seront uniquement traitées aux fins de traitement de la demande. Dans le cadre du règlement, vous disposez d'un droit d'accès, de rectification, d'effacement, d'un droit à la portabilité ainsi qu'un droit d'opposition. Pour plus d'informations, vous pouvez consulter notre site internet [www.creos-net.lu](http://www.creos-net.lu) rubrique RGPD ou téléphoner au numéro 2624-2624.

